


Územní plán NEZVĚSTICE

Změna č.3

S
I

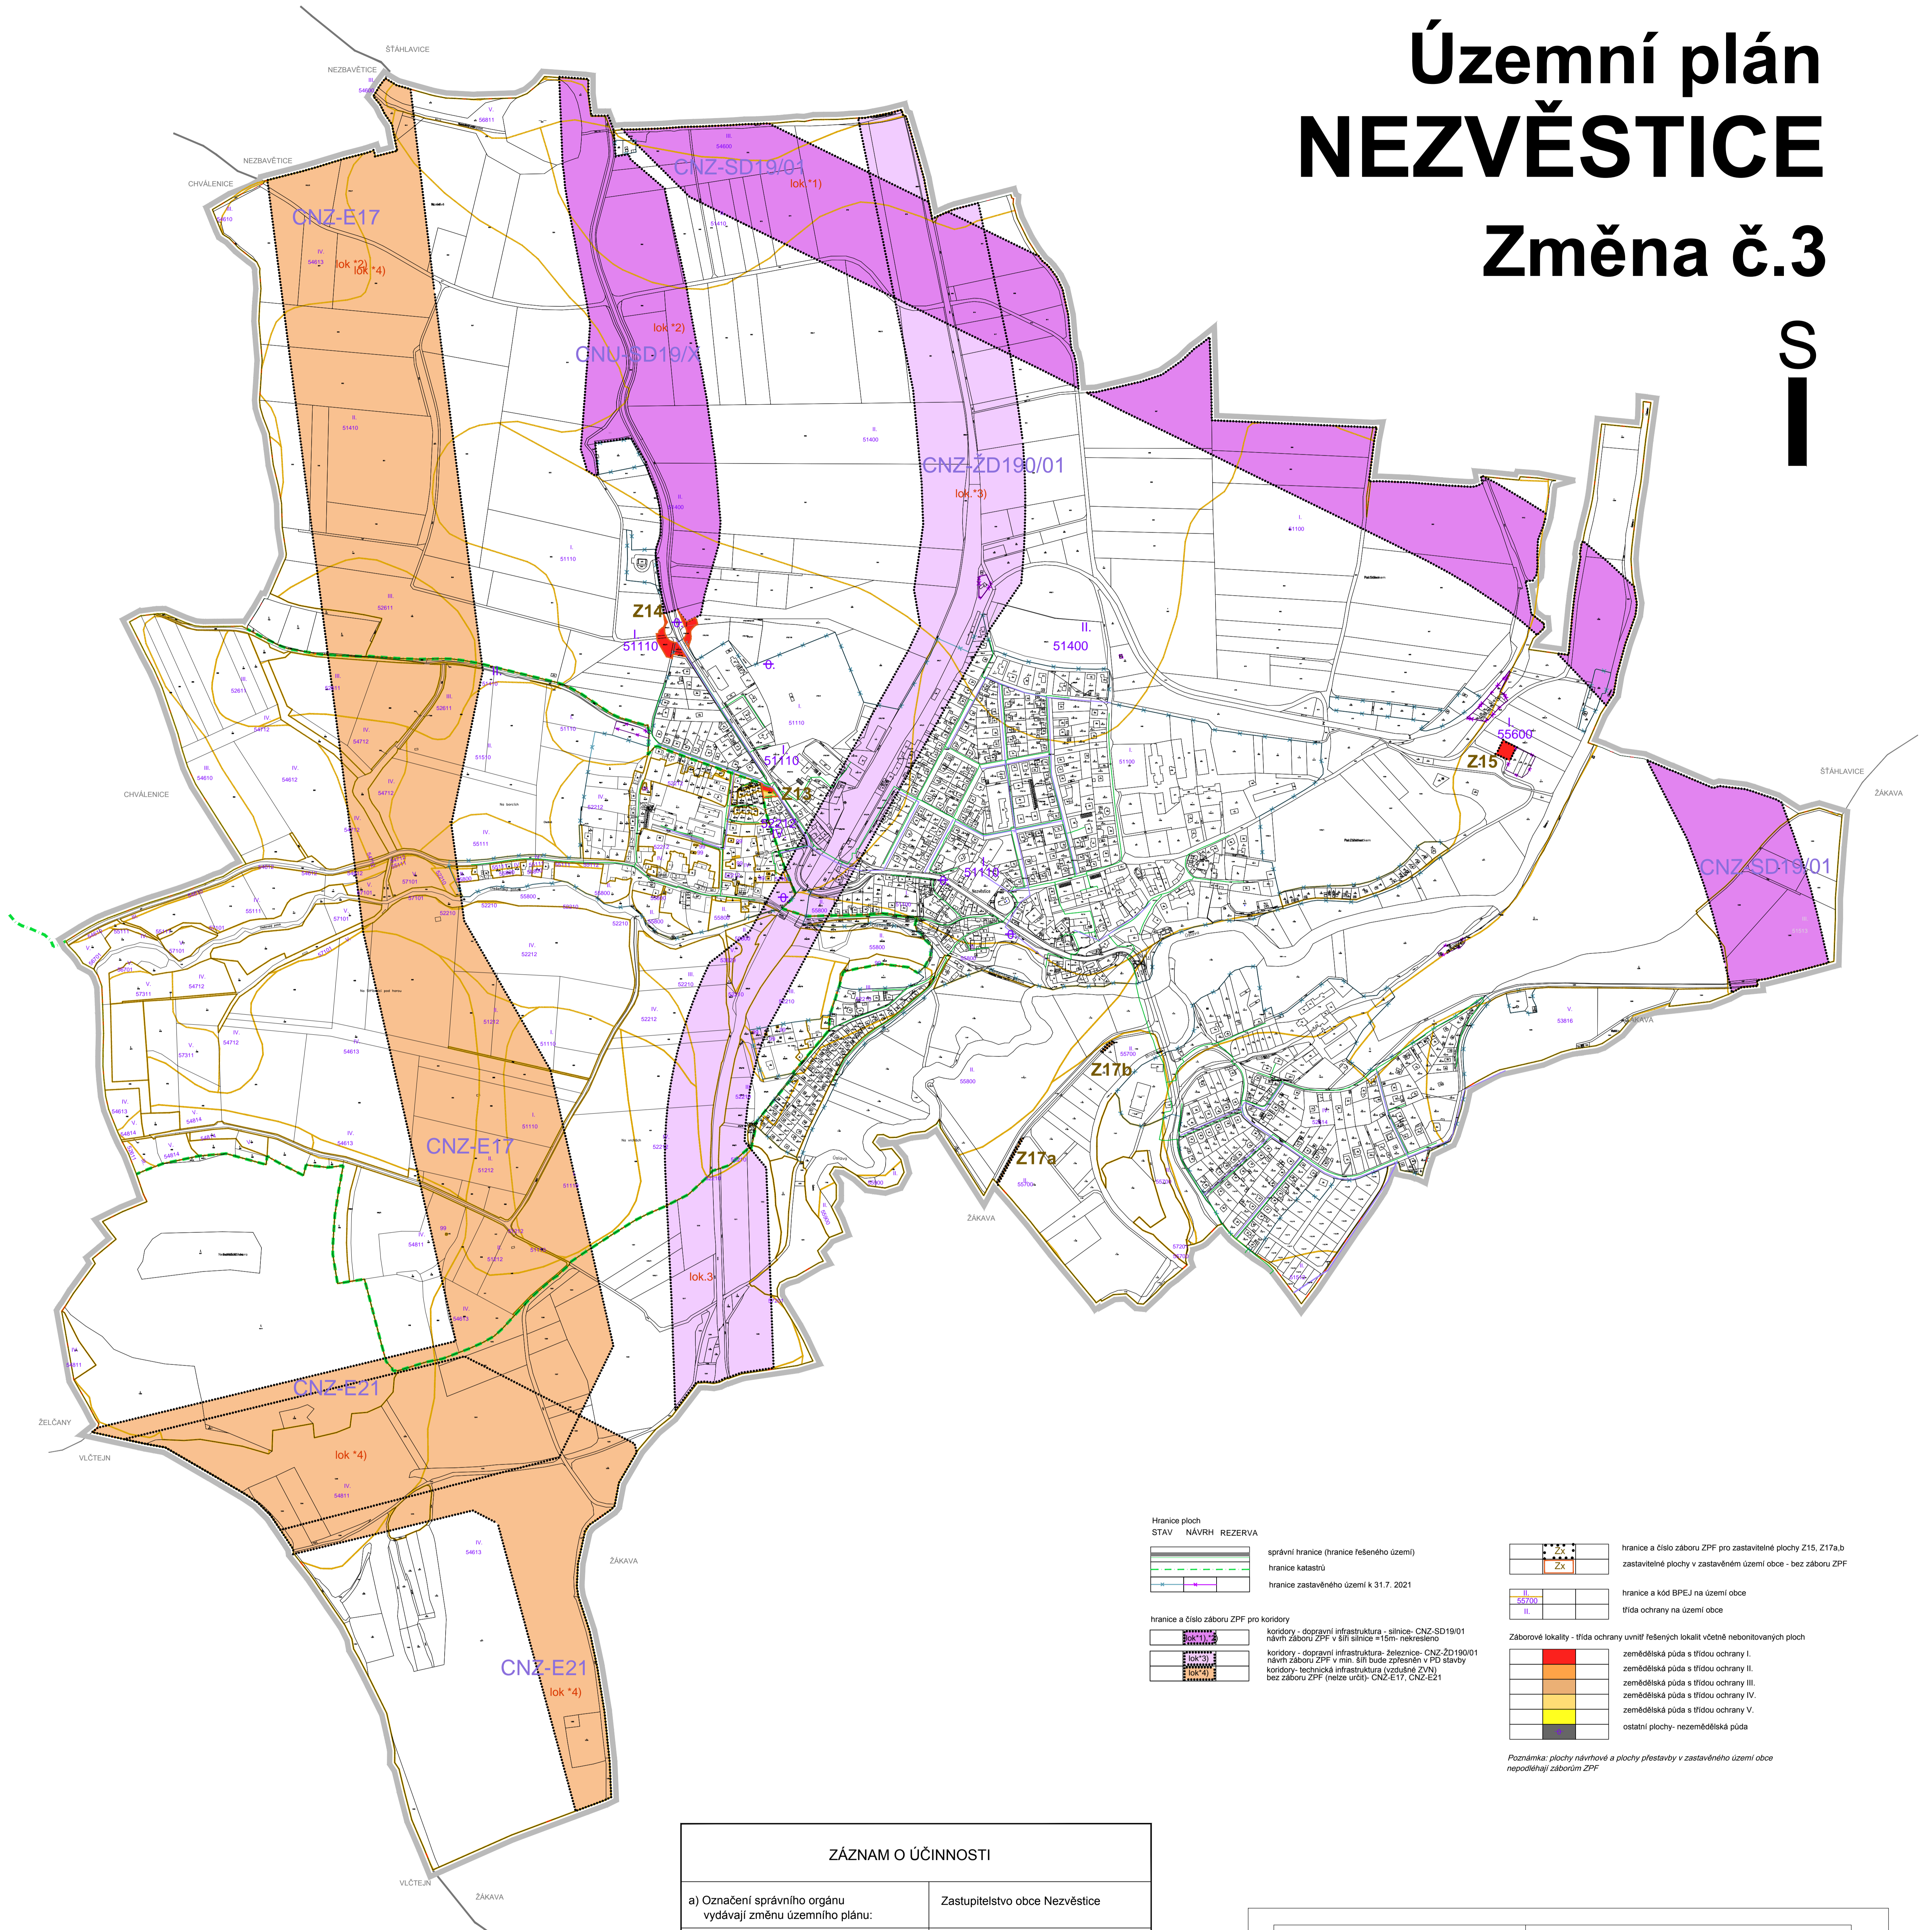

Hranice ploch STAV NÁVRH REZERVA	<ul style="list-style-type: none"> — správní hranice (hranice řešeného území) - - - hranice katastrů - - - hranice zastavěného území k 31.7. 2021 	<ul style="list-style-type: none"> □ hranice a číslo záboru ZPF pro zastavěné plochy Z15, Z17a,b zastavěné plochy v zastavěném území obce - bez záboru ZPF □ hranice a kód BPEJ na území obce □ třída ochrany na území obce
hranice a číslo záboru ZPF pro koridory	<ul style="list-style-type: none"> □ koridory - dopravní infrastruktura - silnice- CNZ-SD19/01 návrh záboru ZPF v šíř silnice +5m- neklesláno □ koridory - dopravní infrastruktura- železnice- CNZ-ŽD190/01 návrh záboru ZPF v min. šířt bude zpeřněn v PD stavby □ koridory- technická infrastruktura (včetně ZVN) bez záboru ZPF (nelze určit)- CNZ-E17, CNZ-E21 	<ul style="list-style-type: none"> □ Záborové lokality - třída ochrany uvnitř řešených lokalit včetně neobitovaných ploch □ zemědělská půda s třídou ochrany I. □ zemědělská půda s třídou ochrany II. □ zemědělská půda s třídou ochrany III. □ zemědělská půda s třídou ochrany IV. □ zemědělská půda s třídou ochrany V. □ ostatní plochy- nezemědělská půda

Poznámka: plochy návrhové a plochy přestavby v zastavěném území obce nepodléhají záborům ZPF

ZÁZNAM O ÚČINNOSTI	
a) Označení správního orgánu vydávající změnu územního plánu:	Zastupitelstvo obce Nezvěstice
b) Datum nabytí účinnosti poslední Změny ÚP:	
c) Údaje o oprávněné úřední osobě pořizovatele:	Magistrát města Plzně, odbor stavebně správní, Skroupova 4, Plzeň
Podpis a otisk úředního razítka:	Bc. Petr Pelech

	ÚP NEZVĚSTICE ZMĚNA č.3 Ing. arch. Václav MASTNY- ČKA 00 123; Ing. arch. Miroslav Jirsa	Pořizovatel: Magistrát města Plzně, odbor stavebně správní Kraj: Plzeňský Obec: Nezvěstice Stupeň: ÚP Měřítko: 1 : 5 000 Č. kopie: Datum: 06/2024 Počet formátů: 1A0
	Stupeň: Změna č.3 ÚP NEZVĚSTICE Obsah: VÝKRES PŘEDPOKLÁDANÝCH ZÁBORŮ PŮDNIHO FONDU	B2c