


# NEZVĚSTICE Územní plán

## Úplné znění po změně č.3

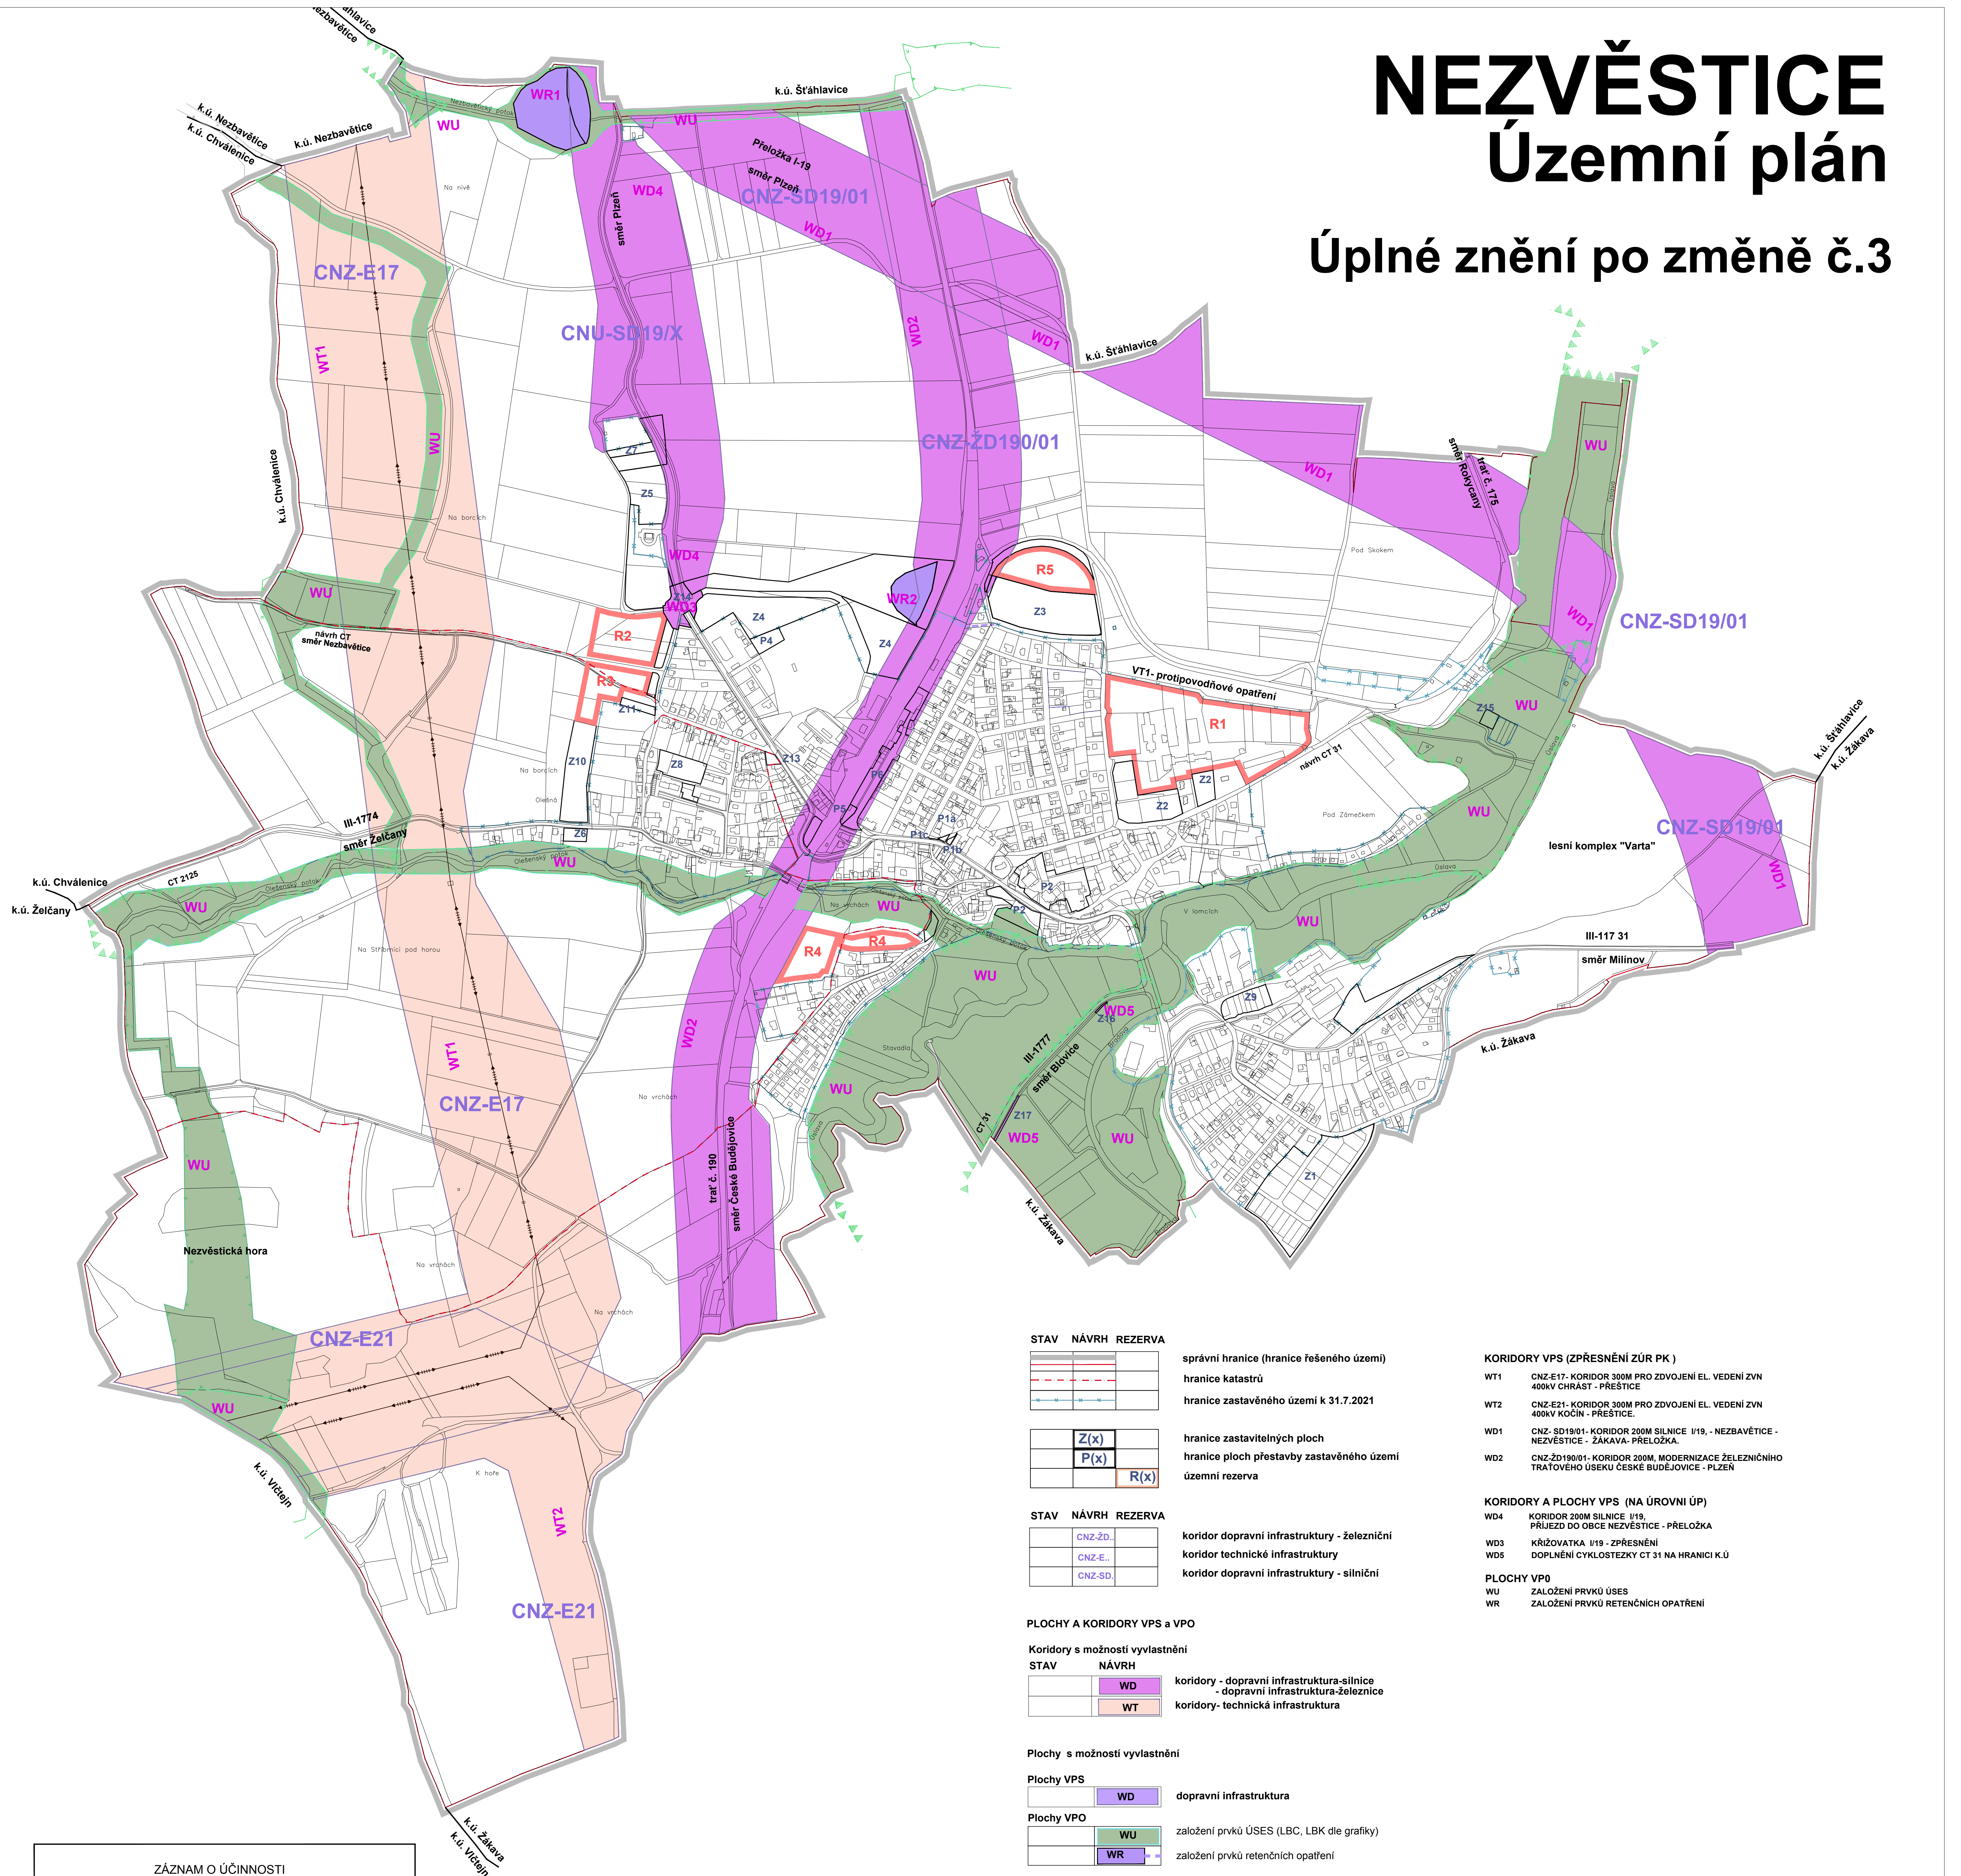

STAV	NÁVRH	REZERVA	
			správní hranice (hranice řešeného území)
			hranice katastrů
			hranice zastavěného území k 31.7.2021
			hranice zastavitelných ploch
			hranice ploch přestavby zastavěného území
			územní rezerva
STAV	NÁVRH	REZERVA	
			koridor dopravní infrastruktury - železniční
			koridor technické infrastruktury
			koridor dopravní infrastruktury - silniční

- KORIDORY VPS (ZPŘESNĚNÍ ŽÚR PK)**
- WT1 CNZ-E17- KORIDOR 300M PRO ZDVOJENÍ EL. VEDENÍ ZVN 400KV CHRÁST - PŘEŠTICE
  - WT2 CNZ-E21- KORIDOR 300M PRO ZDVOJENÍ EL. VEDENÍ ZVN 400KV KOČÍN - PŘEŠTICE
  - WD1 CNZ-SD19/01- KORIDOR 200M SILNICE I/19, - NEZBAVĚTICE - NEZVĚSTICE - ŽÁKAVA- PŘELOŽKA.
  - WD2 CNZ-ZD190/01- KORIDOR 200M, MODERNIZACE ŽELEZNIČNÍHO TRÁTOVÉHO ÚSEKU ČESKÉ BUDĚJOVICE - PLZEŇ
- KORIDORY A PLOCHY VPS (NA ÚROVNI ÚP)**
- WD4 KORIDOR 200M SILNICE I/19, PŘÍJEZD DO OBCE NEZVĚSTICE - PŘELOŽKA
  - WD3 KŘÍŽOVATKA I/19 - ZPŘESNĚNÍ
  - WD5 DOPLNĚNÍ CYKLOSTEZKY CT 31 NA HRANICI K.Ú.
- PLOCHY VPO**
- WU ZALOŽENÍ PRVKŮ ÚSES
  - WR ZALOŽENÍ PRVKŮ RETENČNÍCH OPATŘENÍ

**PLOCHY A KORIDORY VPS a VPO**

Koridory s možností vyvlastnění

STAV	NÁVRH	
		koridory - dopravní infrastruktura-silnice
		koridory- technická infrastruktura

Plochy s možností vyvlastnění

Plochy VPS

STAV	NÁVRH	
		dopravní infrastruktura

Plochy VPO

STAV	NÁVRH	
		založení prvků ÚSES (LBC, LBK dle grafiky)
		založení prvků retenčních opatření

ZÁZNAM O ÚČINNOSTI	
a) Označení správního orgánu	Zastupitelstvo obce Nezvěstice
b) Pořadové číslo poslední změny:	3.
c) Datum nabytí účinnosti poslední Změny ÚP:	
d) Údaje o oprávněné úřední osobě pořizovateli:	Magistrát města Plzně, odbor stavebně správní, Škroupova 4, Plzeň Bc. Petr Pelech
Podpis a otisk úředního razítka:	

	<b>ÚP NEZVĚSTICE</b> <b>ÚPLNÉ ZNĚNÍ</b>	Pořizovatel: Magistrát města Plzně, odbor stavebně správní Kraj: Plzeňský Obec: Nezvěstice
	Ing. arch. Václav MASTNÝ- ČKA 00 123; Ing. arch. Miroslav Jirsa	Stupeň: ÚP Datum: 06/2024
Obsah: VÝKRES VEŘEJNÉ PROSPĚŠNÝCH STAVEB, OPATŘENÍ A ASANACÍ		A2d