NEZVĚSTICE
Územní plán

Úplné znění po změně č.3

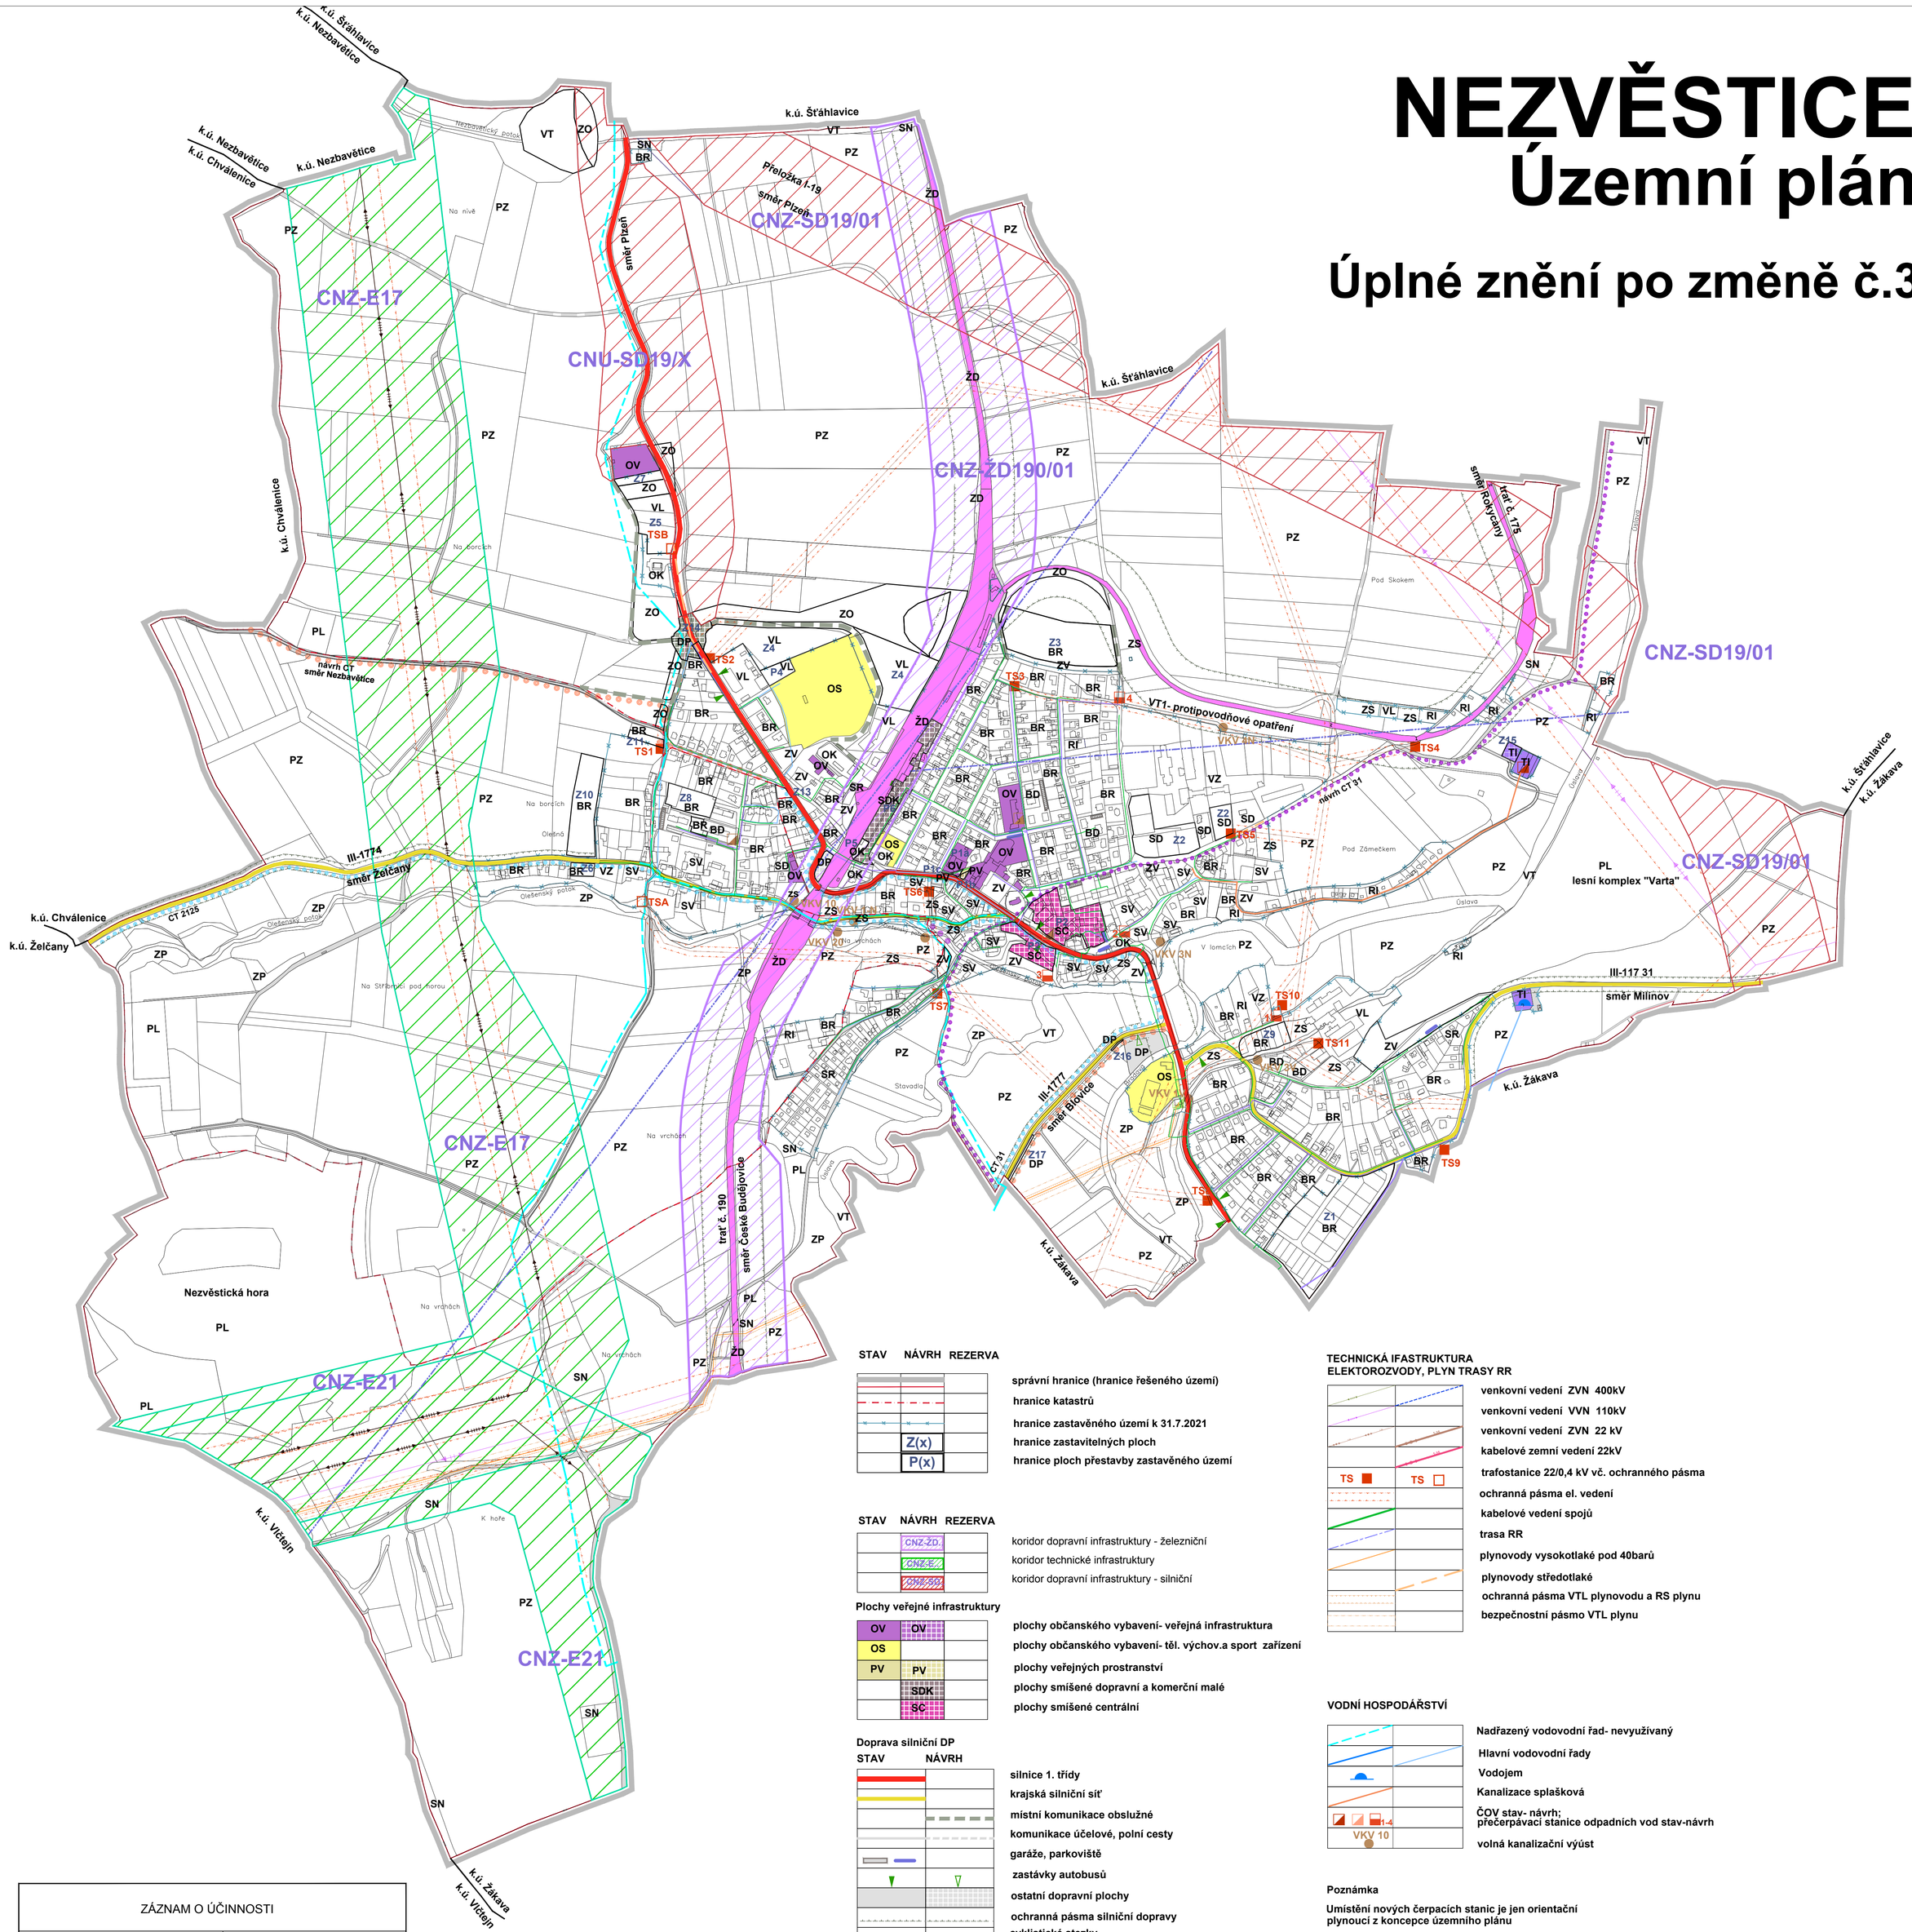

STAV	NÁVRH	REZERVA	
			správní hranice (hranice řešeného území)
			hranice katastrů
			hranice zastavěného území k 31.7.2021
	Z(x)		hranice zastavitelných ploch
	P(x)		hranice ploch přestavby zastavěného území

STAV	NÁVRH	REZERVA	
	CNZ-ŽD		koridor dopravní infrastruktury - železniční
	CNZ-E		koridor technické infrastruktury
	CNZ-SD		koridor dopravní infrastruktury - silniční

Plochy veřejné infrastruktury

OV	OV		plochy občanského vybavení- veřejná infrastruktura
OS			plochy občanského vybavení- těl. výchov.a sport zařízení
PV	PV		plochy veřejných prostranství
	SDK		plochy smíšené dopravní a komerční malé
	SC		plochy smíšené centrální

Doprava silniční DP

STAV	NÁVRH	
		silnice 1. třídy
		krajská silniční síť
		místní komunikace obslužné
		komunikace účelové, polní cesty
		garáže, parkoviště
		zastávky autobusů
		ostatní dopravní plochy
		ochranná pásma silniční dopravy
		cyklistické stezky
		cyklistické trasy

Doprava železniční ŽD

ŽD		plochy železniční dopravy
		ochranná pásma železniční dopravy

Plochy a zařízení technické infrastruktury

TI	TI	plochy technické infrastruktury
		ČOV stav- návrh; přečerpávací stanice odpadních vod stav-návrh
		trafo stav- návrh; RS plyn- stav / vodojem- stav
		Ochranná pásma

TECHNICKÁ IFASTRUKTURA ELEKTOROZVODY, PLYN TRASY RR

		venkovní vedení ZVN 400kV
		venkovní vedení VVN 110kV
		venkovní vedení ZVN 22 kV
		kabelové zemní vedení 22kV
TS	TS	trafostanice 22/0,4 kV vč. ochranného pásma
		ochranná pásma el. vedení
		kabelové vedení spojů
		trasa RR
		plynovody vysokotlaké pod 40barů
		plynovody středotlaké
		ochranná pásma VTL plynovodu a RS plynu
		bezpečnostní pásmo VTL plynu

VODNÍ HOSPODÁŘSTVÍ

		Nadřazený vodovodní řad- nevyužívaný
		Hlavní vodovodní řady
		Vodojem
		Kanalizace splašková
	1-4	ČOV stav- návrh; přečerpávací stanice odpadních vod stav-návrh
	VKV 10	volná kanalizační výúst

Poznámka

Umístění nových čerpacích stanic je jen orientační plynoucí z koncepce územního plánu

ZÁZNAM O ÚČINNOSTI	
a) Označení správního orgánu	Zastupitelstvo obce Nezvěstice
b) Pořadové číslo poslední změny:	3.
c) Datum nabytí účinnosti poslední Změny ÚP:	
d) Údaje o oprávněné úřední osobě pořizovatele:	Magistrát města Plzně, odbor stavebně správní, Škroupova 4, Plzeň Bc. Petr Pelech
Podpis a otisk úředního razítka:	

a-box	ÚP NEZVĚSTICE ÚPLNÉ ZNĚNÍ Ing. arch. Václav MASTNÝ-ČKA 00 123; Ing. arch. Miroslav Jirsa	Pořizovatel: Magistrát města Plzně, odbor stavebně správní	
		Kraj: Plzeňský / Obec: Nezvěstice	
		Stupeň: ÚP / Měřítko: 1 : 5 000	Č. kopie:
		Datum: 06/2024 / Počet formátů: 1A0	
Obsah: KONCEPCE VEŘEJNÉ INFRASTRUKTURY			A2e